


**KARTA KATALOGOWA**



**BUDYNEK E**

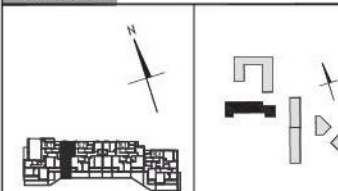

PIĘTRO 0 +1 +2 +3 +4 +5 +6

MIESZKANIE NR 20

KLATKA 2

**55,66m<sup>2</sup>**  
(3-pokojowe z aneksem)

POMIESZCZENIE POW. UŻYTKOWA

NR	NAZWA	Pu [m <sup>2</sup> ]
①	PRZEDPOKÓJ	6,79
②	POKÓJ DZIENNY Z ANEKSEM	21,38
③	ŁAZIENKA	4,39
④	SYPIALNIA 1	12,05
⑤	SYPIALNIA 2	11,05

RAZEM 55,66

BALKON/ LOGGIA/ TARAS/ OGRÓDEK Pow. [m<sup>2</sup>]

BALKON/ LOGGIA 6,49


TARAS/ OGRÓDEK 11,4

**LEGENDA:**

- ściany z możliwością rozbiórki
- ściany nierozbieralne

**UWAGI:**

- 1) powierzchnia użytkowa mieszkania obliczona zgodnie z normą PN-ISO 9836:1997 (przyjęto wykończenie ścian tynkiem grubości 1,5cm); powierzchnia do sprzedaży
- 2) wymiary na podstawie projektu wykonawczego, podane w stanie surowym, bez wykończenia ścian

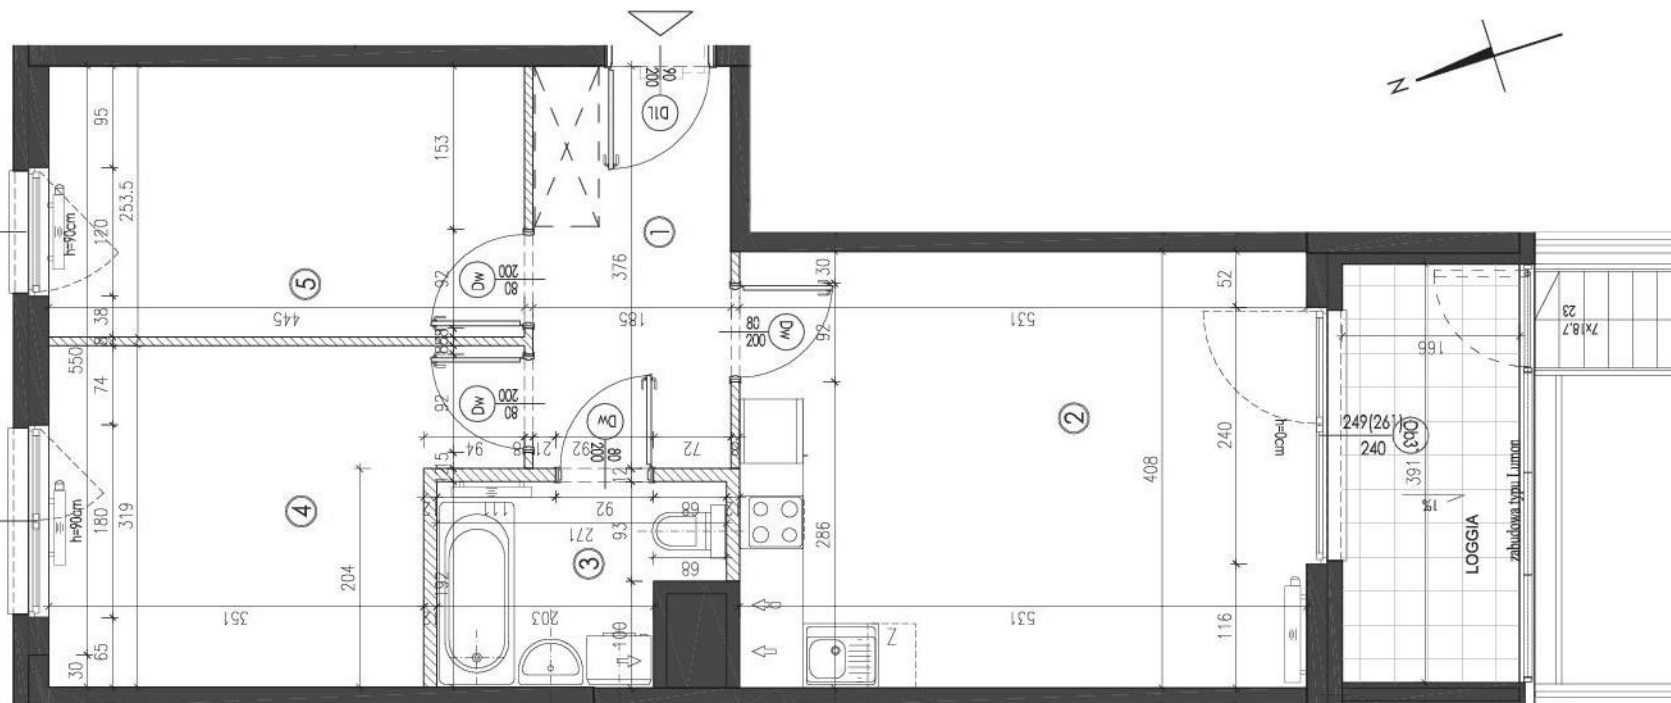

OKP 02 65 08

OKP 02 65 08