



KARTA KATALOGOWA

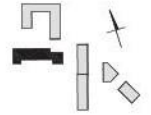

BUDYNEK E

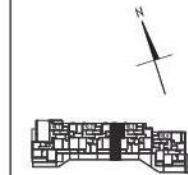

PIĘTRO 0 +1 +2 +3 +4 +5 +6

MIESZKANIE NR 41

KLATKA 3

55,01m²
(3-pokojowe z aneksem)

POMIESZCZENIE POW. UŻYTKOWA

NR	NAZWA	Pu [m ²]
①	PRZEDPOKÓJ	6,75
②	POKÓJ DZIENNY Z ANEKSEM	21,29
③	ŁAZIENKA	4,45
④	SYPIALNIA 1	12,03
⑤	SYPIALNIA 2	10,49

RAZEM 55,01

BALKON/ LOGGIA/ TARAS/ OGRÓDEK Pow. [m²]

BALKON/ LOGGIA 7,14

TARAS/ OGRÓDEK 12,2

LEGENDA:



- ściany z możliwością rozbiórki
- ściany nierozbieralne

UWAGI:

- powierzchnia użytkowa mieszkania obliczona zgodnie z normą PN-ISO 9836:1997 (przyjęto wykończenie ścian tynkiem grubości 1,5cm); powierzchnia do sprzedaży
- wymiary na podstawie projektu wykonawczego, podane w stanie surowym, bez wykończenia ścian

SKALA 1:200

SKALA 1:50

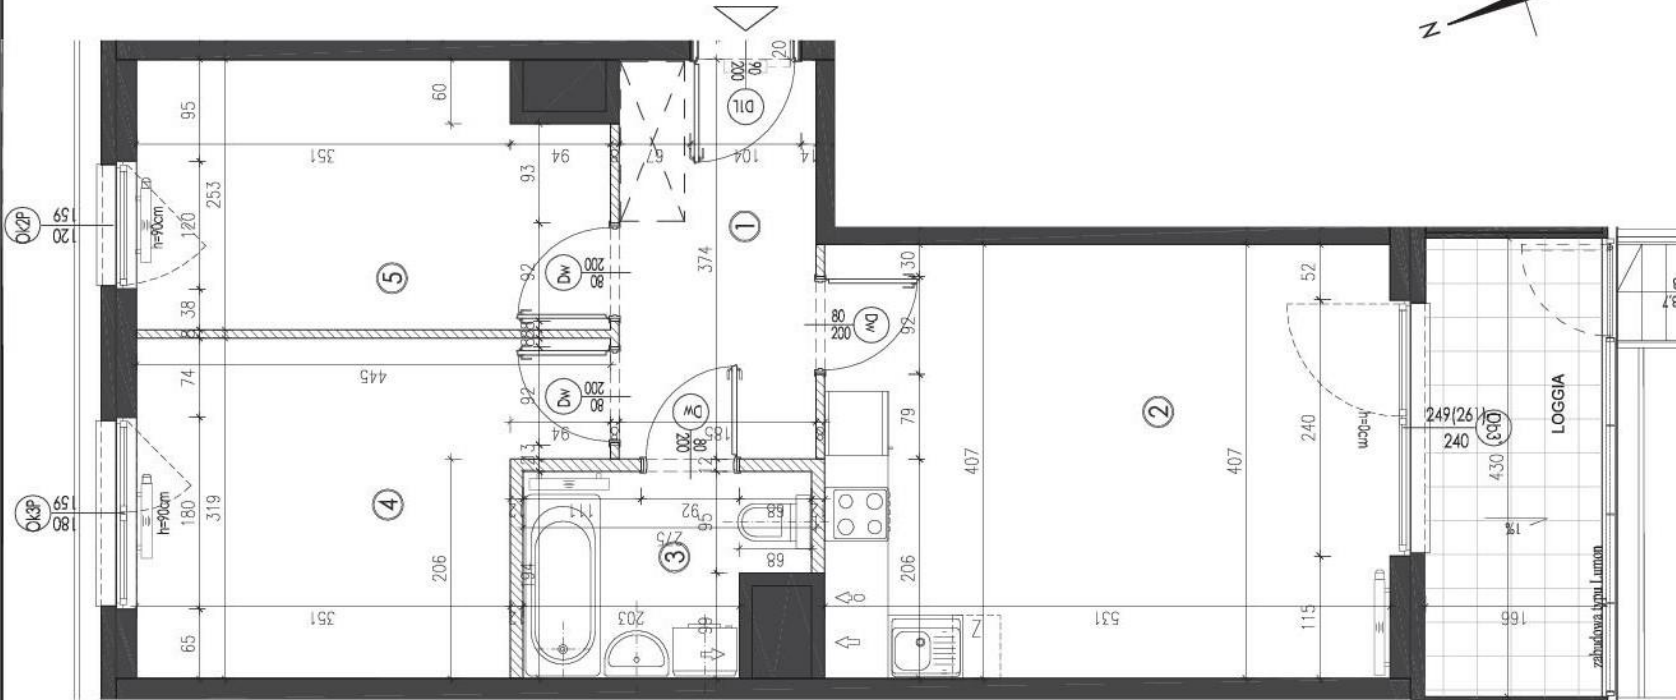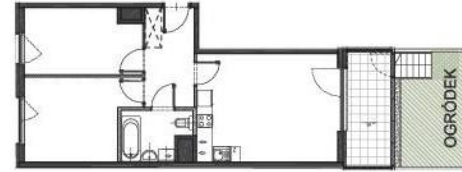

FS & P ARCUS

Biurowie architektoniczne
ul. gen. Armii 12 lok. XI | 03-982 Warszawa
www.fsarcus.com.pl | fsarcus@fsarcus.com.pl