


KARTA KATALOGOWA

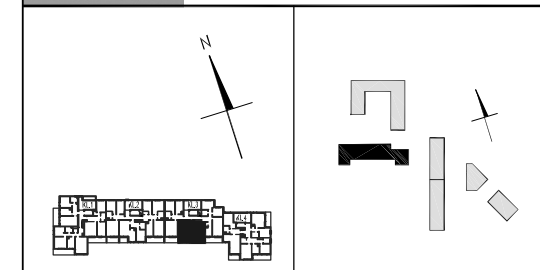

BUDYNEK E



PIĘTRO 0 +1 +2 +3 +4 +5 +6

MIESZKANIE NR 45 48 51 54 57 60

KLATKA 3

49,48m²
(2-pokojowe z aneksem)


| POMIESZCZENIE | | POW. UŻYTKOWA |
|--------------------------------|-------------------------|-----------------------------|
| NR | NAZWA | Pu [m ²] |
| ① | PRZEDPOKÓJ | 6,19 |
| ② | POKÓJ DZIENNY Z ANEKSEM | 27,00 |
| ③ | SYPIALNIA | 12,11 |
| ④ | ŁAZIENKA | 4,18 |
| RAZEM | | 49,48 |
| BALKON/ LOGGIA/ TARAS/ OGRÓDEK | | Pow. [m²] |
| BALKON/ LOGGIA | | 4,25 |
| TARAS/ OGRÓDEK | | |

LEGENDA:

- ściany z możliwością rozbiórki
- ściany nierozbieralne

UWAGI:

- 1) powierzchnia użytkowa mieszkania obliczona zgodnie z normą PN-ISO 9836:1997 (przyjęto wykończenie ścian tynkiem grubości 1,5cm); powierzchnia do sprzedaży
- 2) wymiary na podstawie projektu wykonawczego, podane w stanie surowym, bez wykończenia ścian

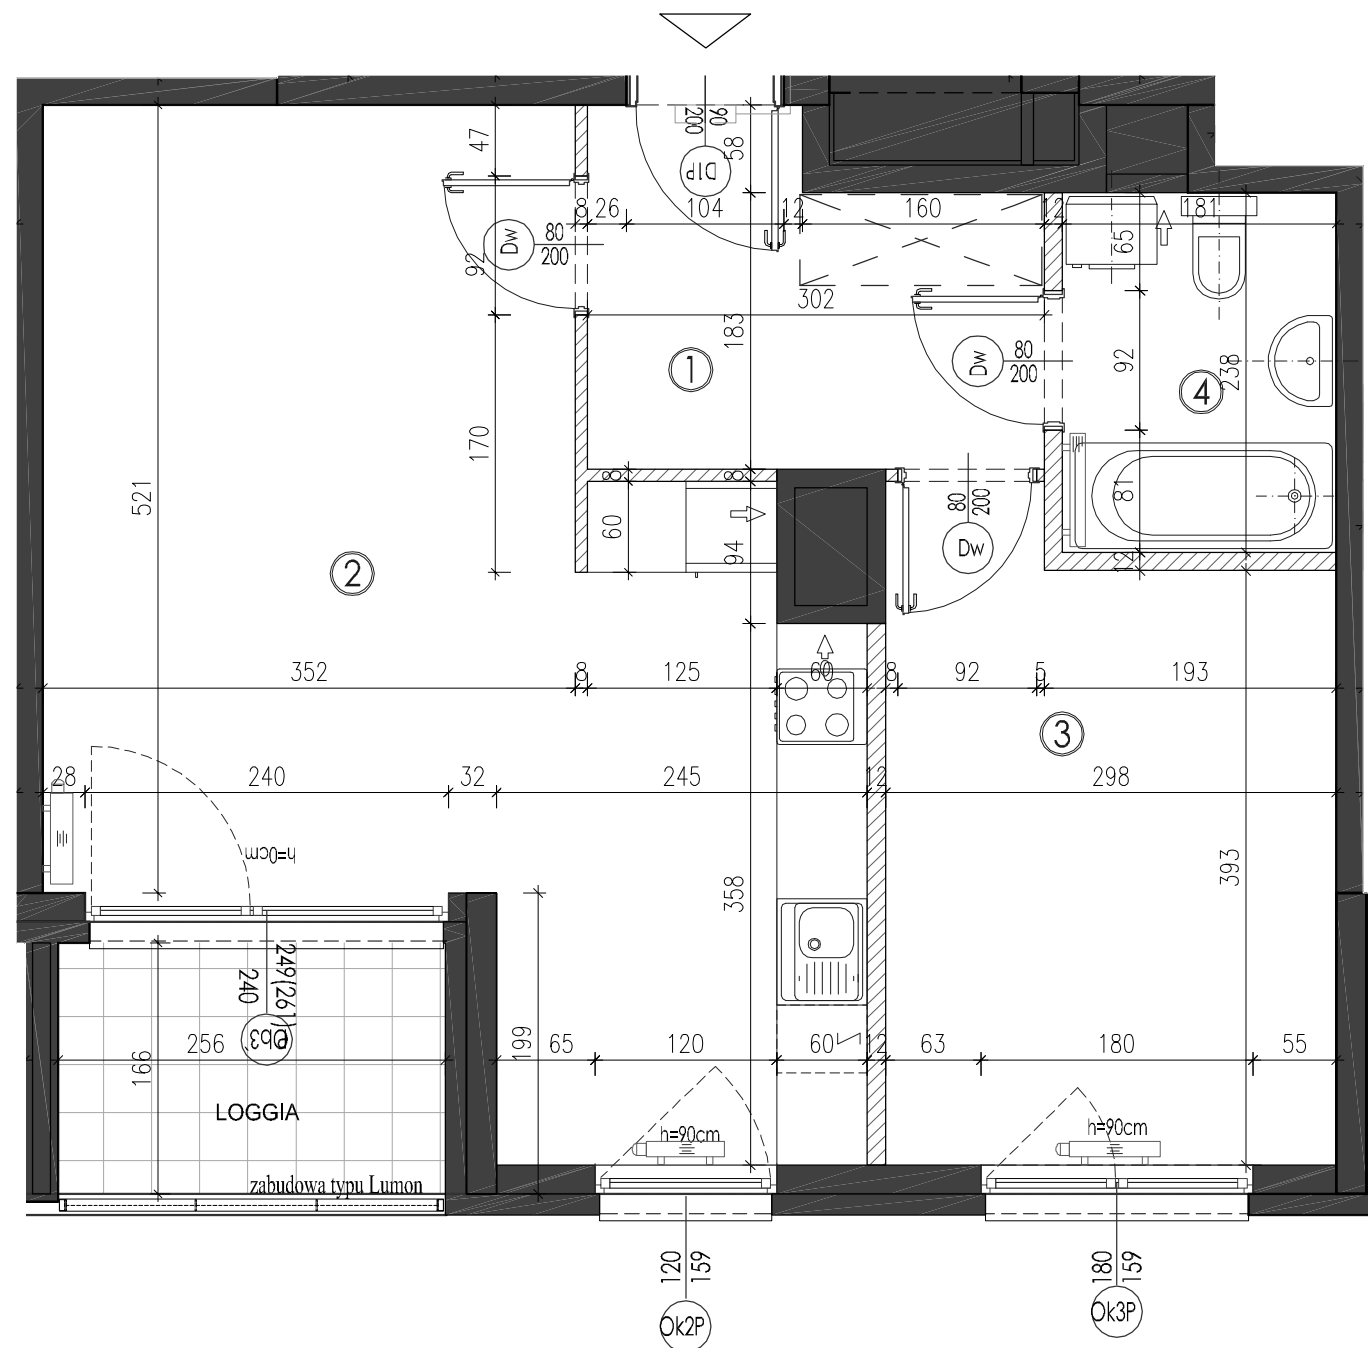

SKALA 1:50

FS & P ARCUS

Biuro architektoniczne
ul. gen. Abrahama 12 lok. XI | 03-982 Warszawa
www.fsparcus.com.pl | fsparcus@fsparcus.com.pl