
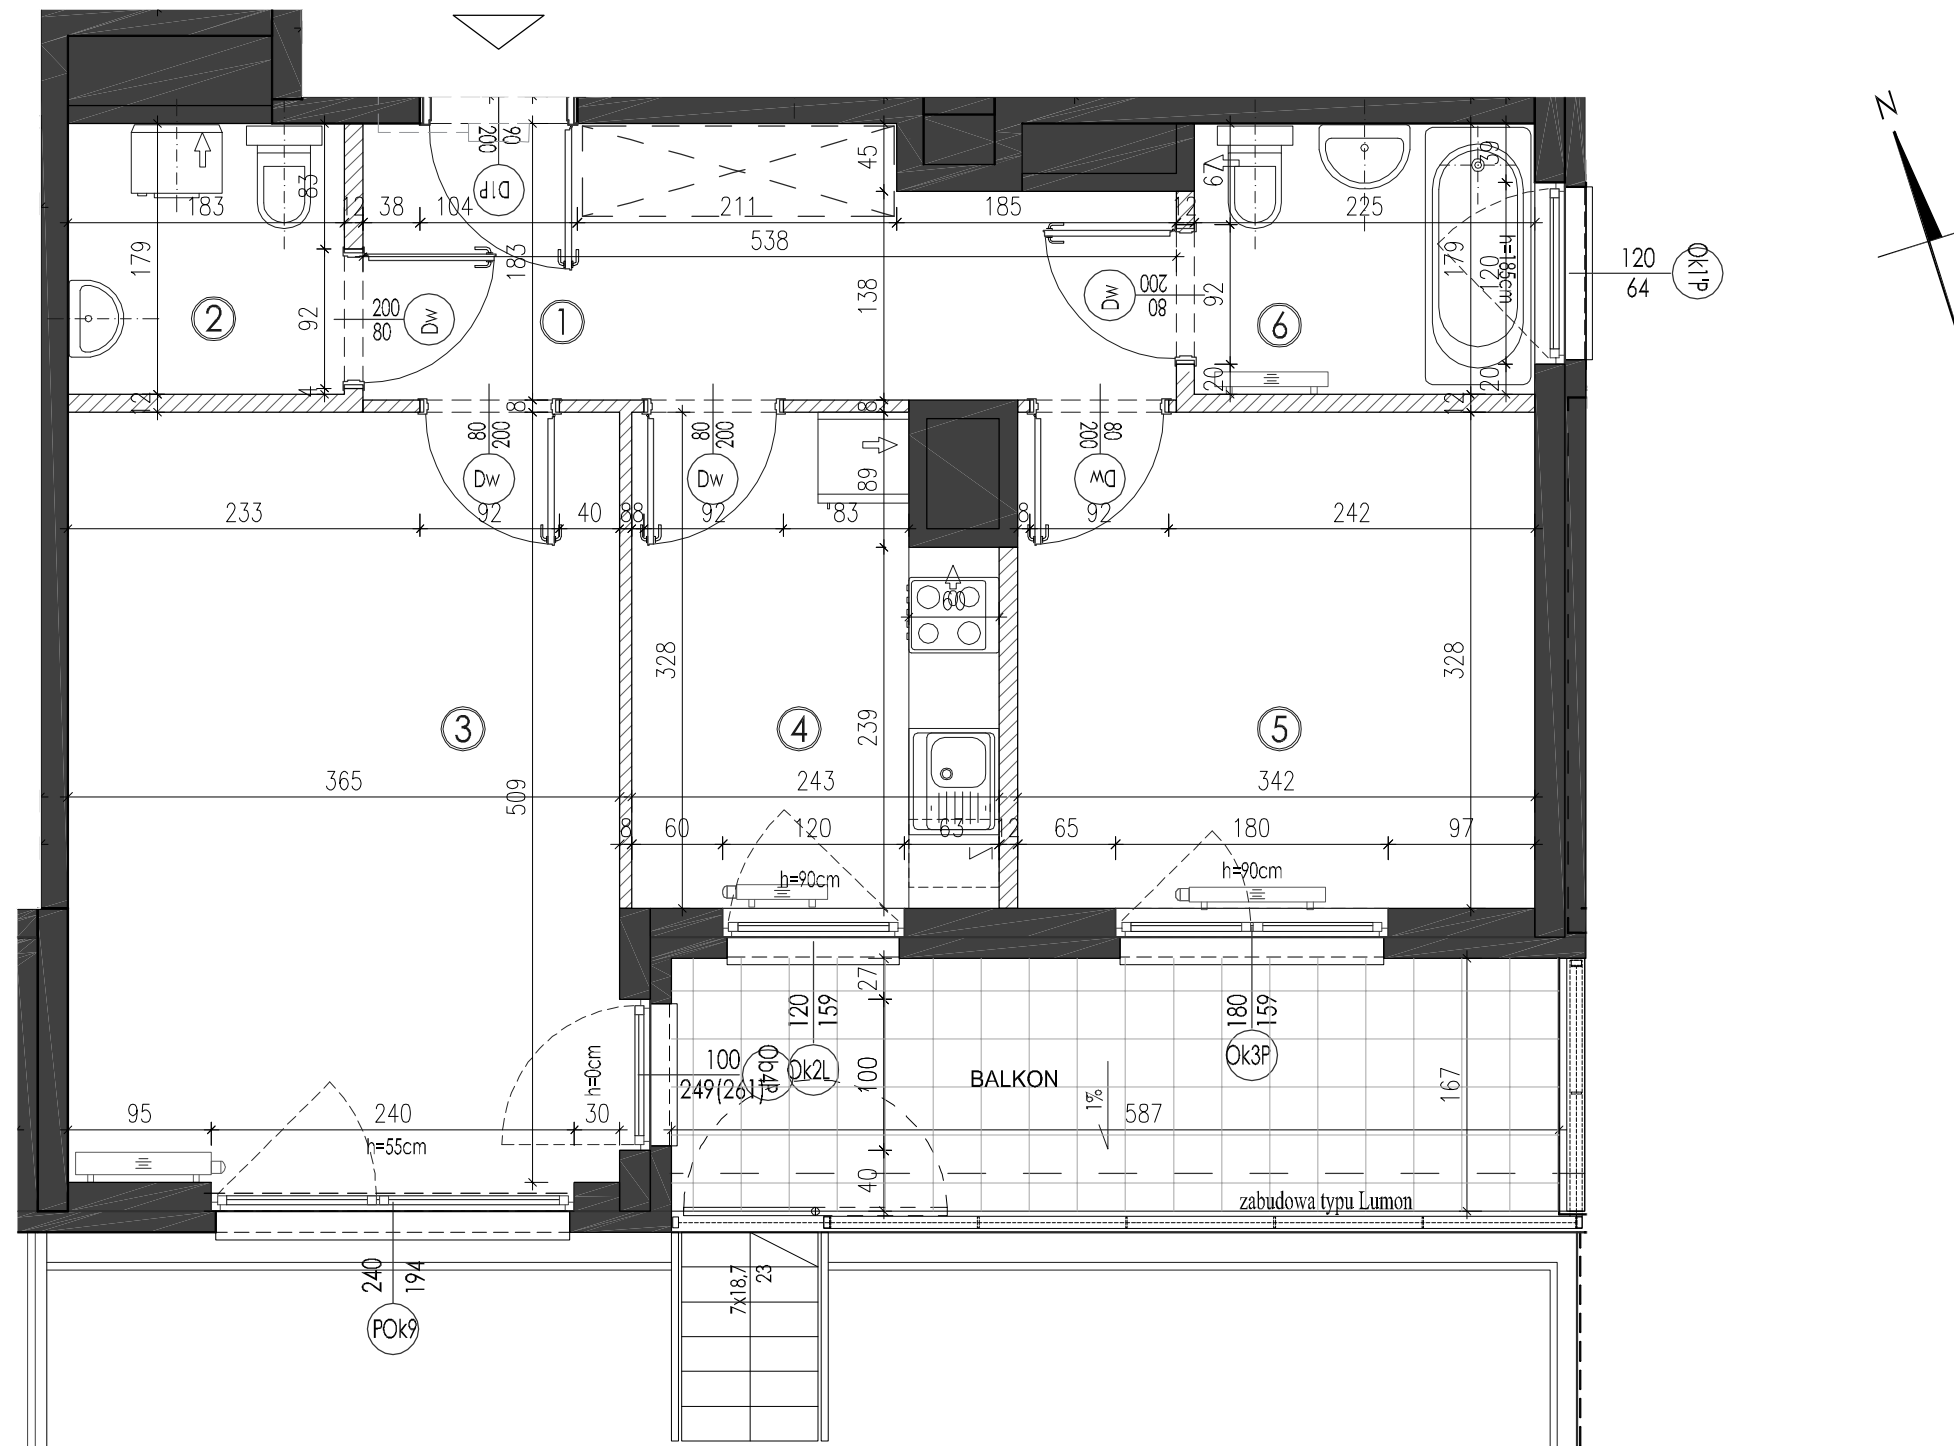
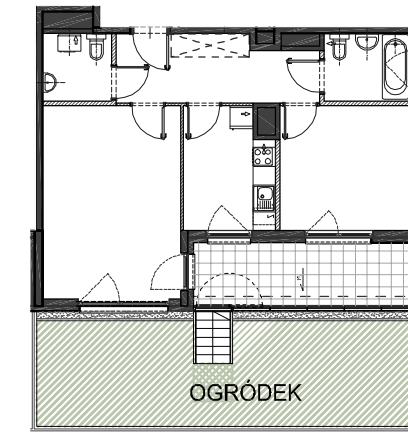


KARTA KATALOGOWA

ISKRA VI BUDYNEK E
UL. JÓZEFOWSKA, GIECŁAW

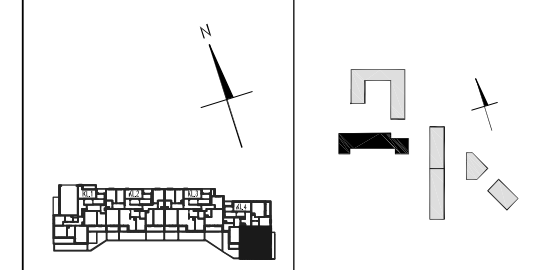

PIĘTRO	0	+1	+2	+3	+4	+5
MIESZKANIE NR	63					
KLATKA	4					

52,49m²
(2-pokojowe)

NR	NAZWA	POW. UŻYTKOWA [m ²]
1	PRZEDPOKÓJ	8,80
2	WC	3,17
3	POKÓJ DZIENNY	18,32
4	KUCHNIA	7,27
5	SYPIALNIA	11,02
6	ŁAZIENKA	3,91
RAZEM		52,49
BALKON/ LOGGIA/ TARAS/ OGRÓDEK		Pow. [m²]
BALKON/ LOGGIA		9,80
TARAS/ OGRÓDEK		30,8

LEGENDA:

- ściany z możliwością rozbiórki
- ściany nierozbieralne

UWAGI:

- 1) powierzchnia użytkowa mieszkania obliczona zgodnie z normą PN-ISO 9836:1997 (przyjęto wykończenie ścian tynkiem grubości 1,5cm); powierzchnia do sprzedaży
- 2) wymiary na podstawie projektu wykonawczego, podane w stanie surowym, bez wykończenia ścian

FS & P ARCUS

Biuro architektoniczne
ul. gen. Abrahama 12 lok. XI | 03-982 Warszawa
www.fsparcus.com.pl | fsparcus@fsparcus.com.pl