



**KARTA KATALOGOWA**

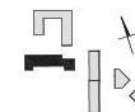

**BUDYNEK E**

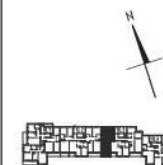

PIĘTRO 0 +1 +2 +3 +4 +5 +6

MIESZKANIE NR 44 47 50 53 56 59

KLATKA 3

**55,27m<sup>2</sup>**  
(3-pokojowe z aneksem)

POMIESZCZENIE POW. UŻYTKOWA

| NR | NAZWA                   | Pu [m <sup>2</sup> ] |
|----|-------------------------|----------------------|
| 1  | PRZEDPOKÓJ              | 6,75                 |
| 2  | POKÓJ DZIENNY Z ANEKSEM | 21,44                |
| 3  | ŁAZIENKA                | 4,49                 |
| 4  | SYPIALNIA 1             | 12,10                |
| 5  | SYPIALNIA 2             | 10,49                |

RAZEM 55,27

BALKON/ LOGGIA/ TARAS/ OGRÓDEK Pow. [m<sup>2</sup>]

BALKON/ LOGGIA 7,14


TARAS/ OGRÓDEK

**LEGENDA:**

- ściany z możliwością rozbiórki
- ściany nierozbieralne

**UWAGI:**

- 1) powierzchnia użytkowa mieszkania obliczona zgodnie z normą PN-ISO 9836:1997 (przyjęto wykończenie ścian tynkiem grubości 1,5cm); powierzchnia do sprzedaży
- 2) wymiary na podstawie projektu wykonawczego, podane w stanie surowym, bez wykończenia ścian

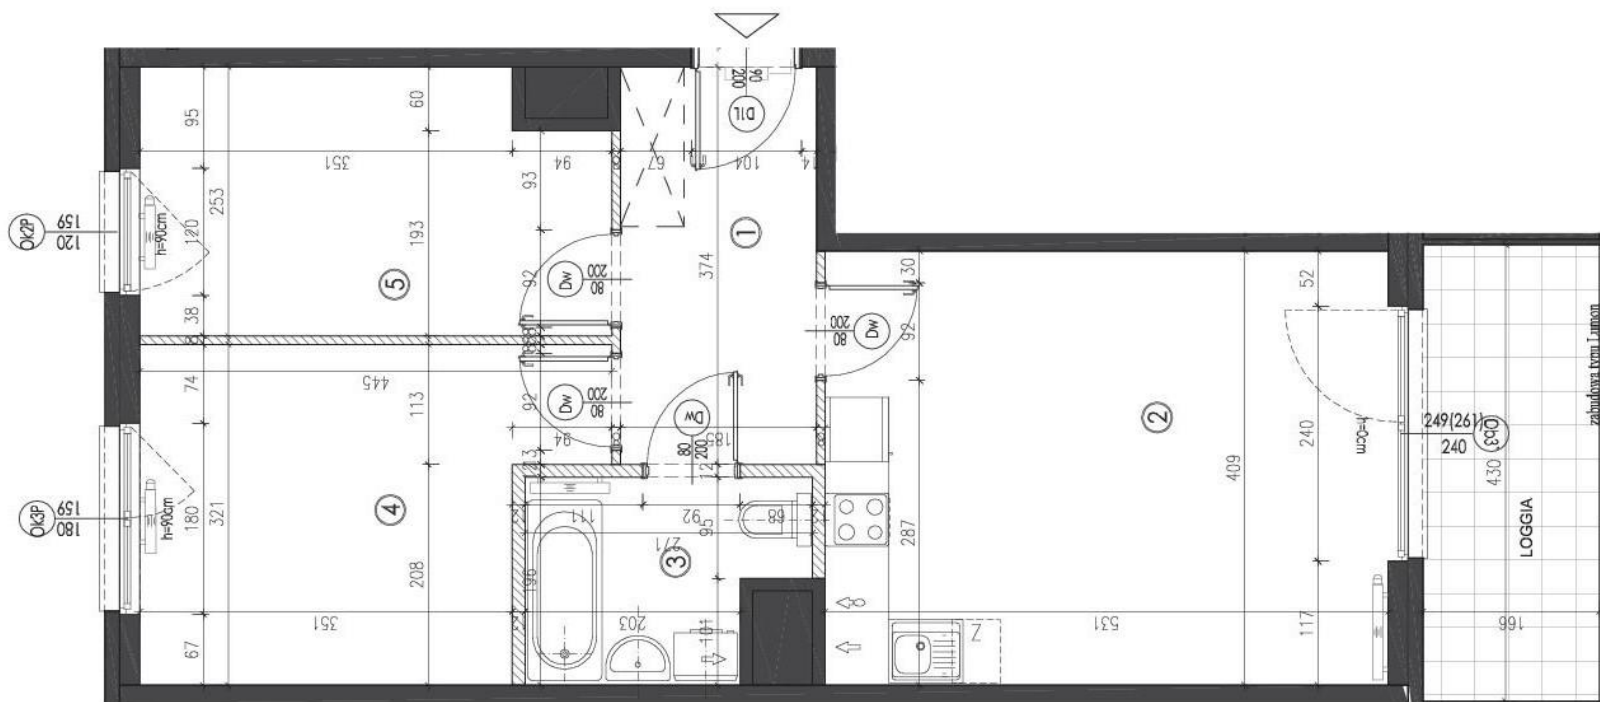

SKALA 1:50

**FS & P ARCUS**

Biuro architektoniczne  
ul. gen. Armiiuna 12 lok. XI | 03-983 Warszawa  
www.fsarcus.com.pl | fsarcus@fsarcus.com.pl