



KARTA KATALOGOWA

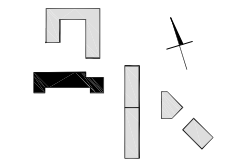

BUDYNEK E

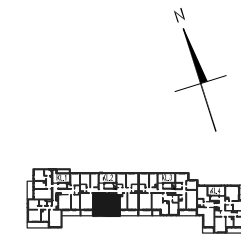

PIĘTRO	0	+1	+2	+3	+4	+5	+6
MIESZKANIE NR	24 27 30 33 36 39						
KLATKA	2						

49,48m²
(2-pokojowe z aneksem)


POMIESZCZENIE	POW. UŻYTKOWA
NR NAZWA	Pu [m ²]
① PRZEDPOKÓJ	6,19
② POKÓJ DZIENNY Z ANEKSEM	27,00
③ SYPIALNIA	12,11
④ ŁAZIENKA	4,18
RAZEM	49,48
BALKON/ LOGGIA/ TARAS/ OGRÓDEK	Pow. [m²]
BALKON/ LOGGIA	4,25
TARAS/ OGRÓDEK	

LEGENDA:

- ściany z możliwością rozbiórki
- ściany nierozbieralne

UWAGI:

- 1) powierzchnia użytkowa mieszkania obliczona zgodnie z normą PN-ISO 9836:1997 (przyjęto wykończenie ścian tynkiem grubości 1,5cm); powierzchnia do sprzedaży
- 2) wymiary na podstawie projektu wykonawczego, podane w stanie surowym, bez wykończenia ścian

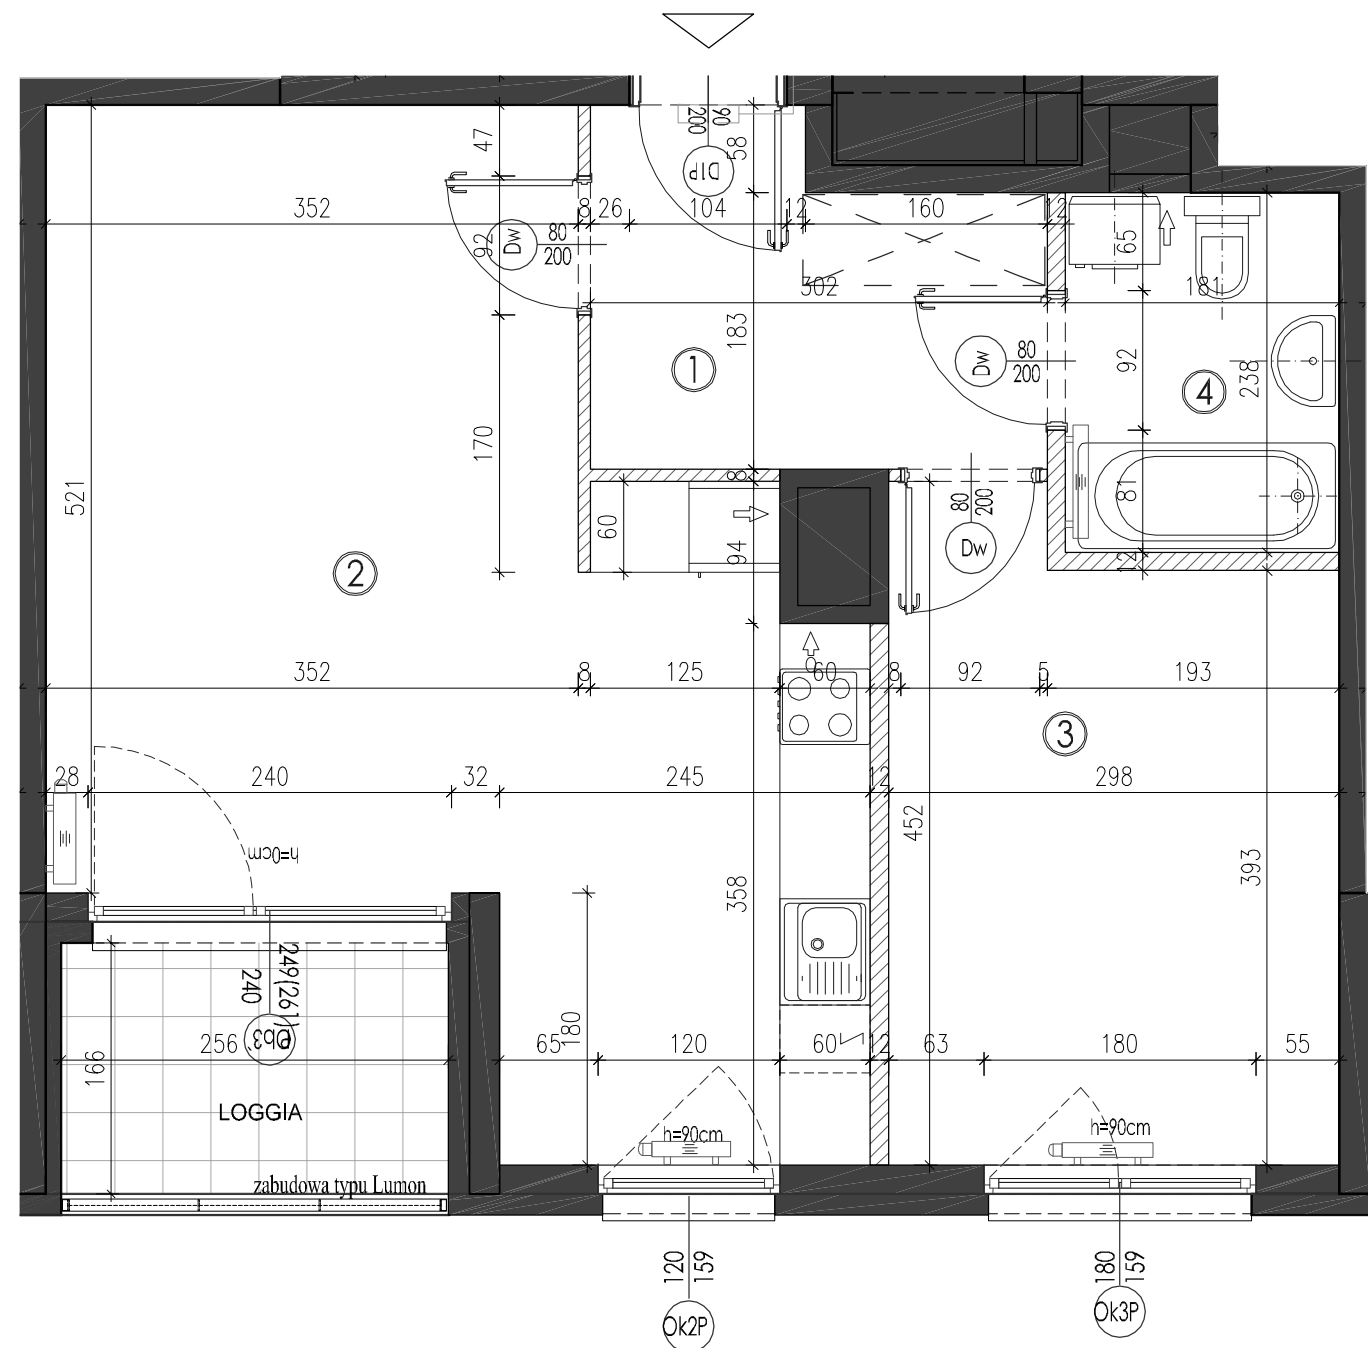

SKALA 1:50

FS & P ARCUS

Biuro architektoniczne
ul. gen. Abrahama 12 lok. XI | 03-982 Warszawa
www.fsparcus.com.pl | fsparcus@fsparcus.com.pl