


SKALA 1:100

Investor
Spółdzielnia Mieszkaniowa „Goław Lotnisko”
 Generalny Realizator Inwestycji

 03-982 Warszawa, ul. Bora Komorowskiego 35 lok.218
 www.edinvest.pl

KARTA KATALOGOWA
ZNANIECKIEGO | BUDYNEK C

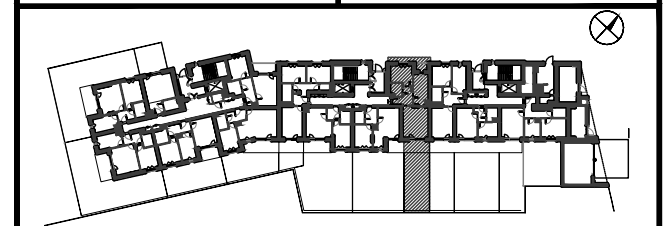

PIĘTRO	0	1	2	3	4	5
MIESZKANIE NR	23					
KLATKA NR	2					


54.08m² (3- pokojowe z aneksem)

POMIESZCZENIE		Pow. UŻYTKOWA
NR	NAZWA	Pu [m ²]
①	HOL	6.32m ²
②	ŁAZIENKA	3.87m ²
③	SYPIALNIA	10.99m ²
④	SYPIALNIA	11.94m ²
⑤	P.DZIENNY+ANEKS	20.96m ²
RAZEM		54.08m²
BALKON / LOGGIA / TARAS		Pow. [m²]
BALKON / LOGGIA		2.37m ²
TARAS		7.41m ²
TARAS ZIELONY		35.49m ²

Pu - Powierzchnię użytkową lokalu oraz poszczególnych pomieszczeń podano zgodnie z normą PN: ISO 9836:1997 (z uwzględnieniem tynków, jeśli występują).

LEGENDA:
 ściany z możliwością rozbiórki
 ściany nierozbieralne

UWAGI:
 1) Podane wymiary pomieszczeń są wymiarami w świetle pionowych przegród (ścian) w stanie surowym. Docelowe wymiary będą różne o grubości warstw wykończenia i tolerancje wykonania robót.
 2) Ostateczny obmiar powierzchni będzie dokonany po wybudowaniu lokalu, a niniejszy rysunek podaje przybliżoną powierzchnię docelową.
 3) Przedstawiony rzut w tym pokazane na nim rozmieszczenia i układ elementów mają charakter orientacyjny i mogą ulec zmianie (np. Rozmieszczenie urządzeń sanitarnych, grzewczych, drzwiowych, okiennych).
 4) Powierzchnie przedstawione na rzucie i ich wymiary w tym wymiary elementów pomieszczeń mogą ulec zmianie.
 5) Powierzchnia balkonu, loggii oraz ogródka mogą ulec zmianie.
 6) Nie zaleca się używania niniejszego rysunku jako podkładu pod aranżowanie wnętrz.

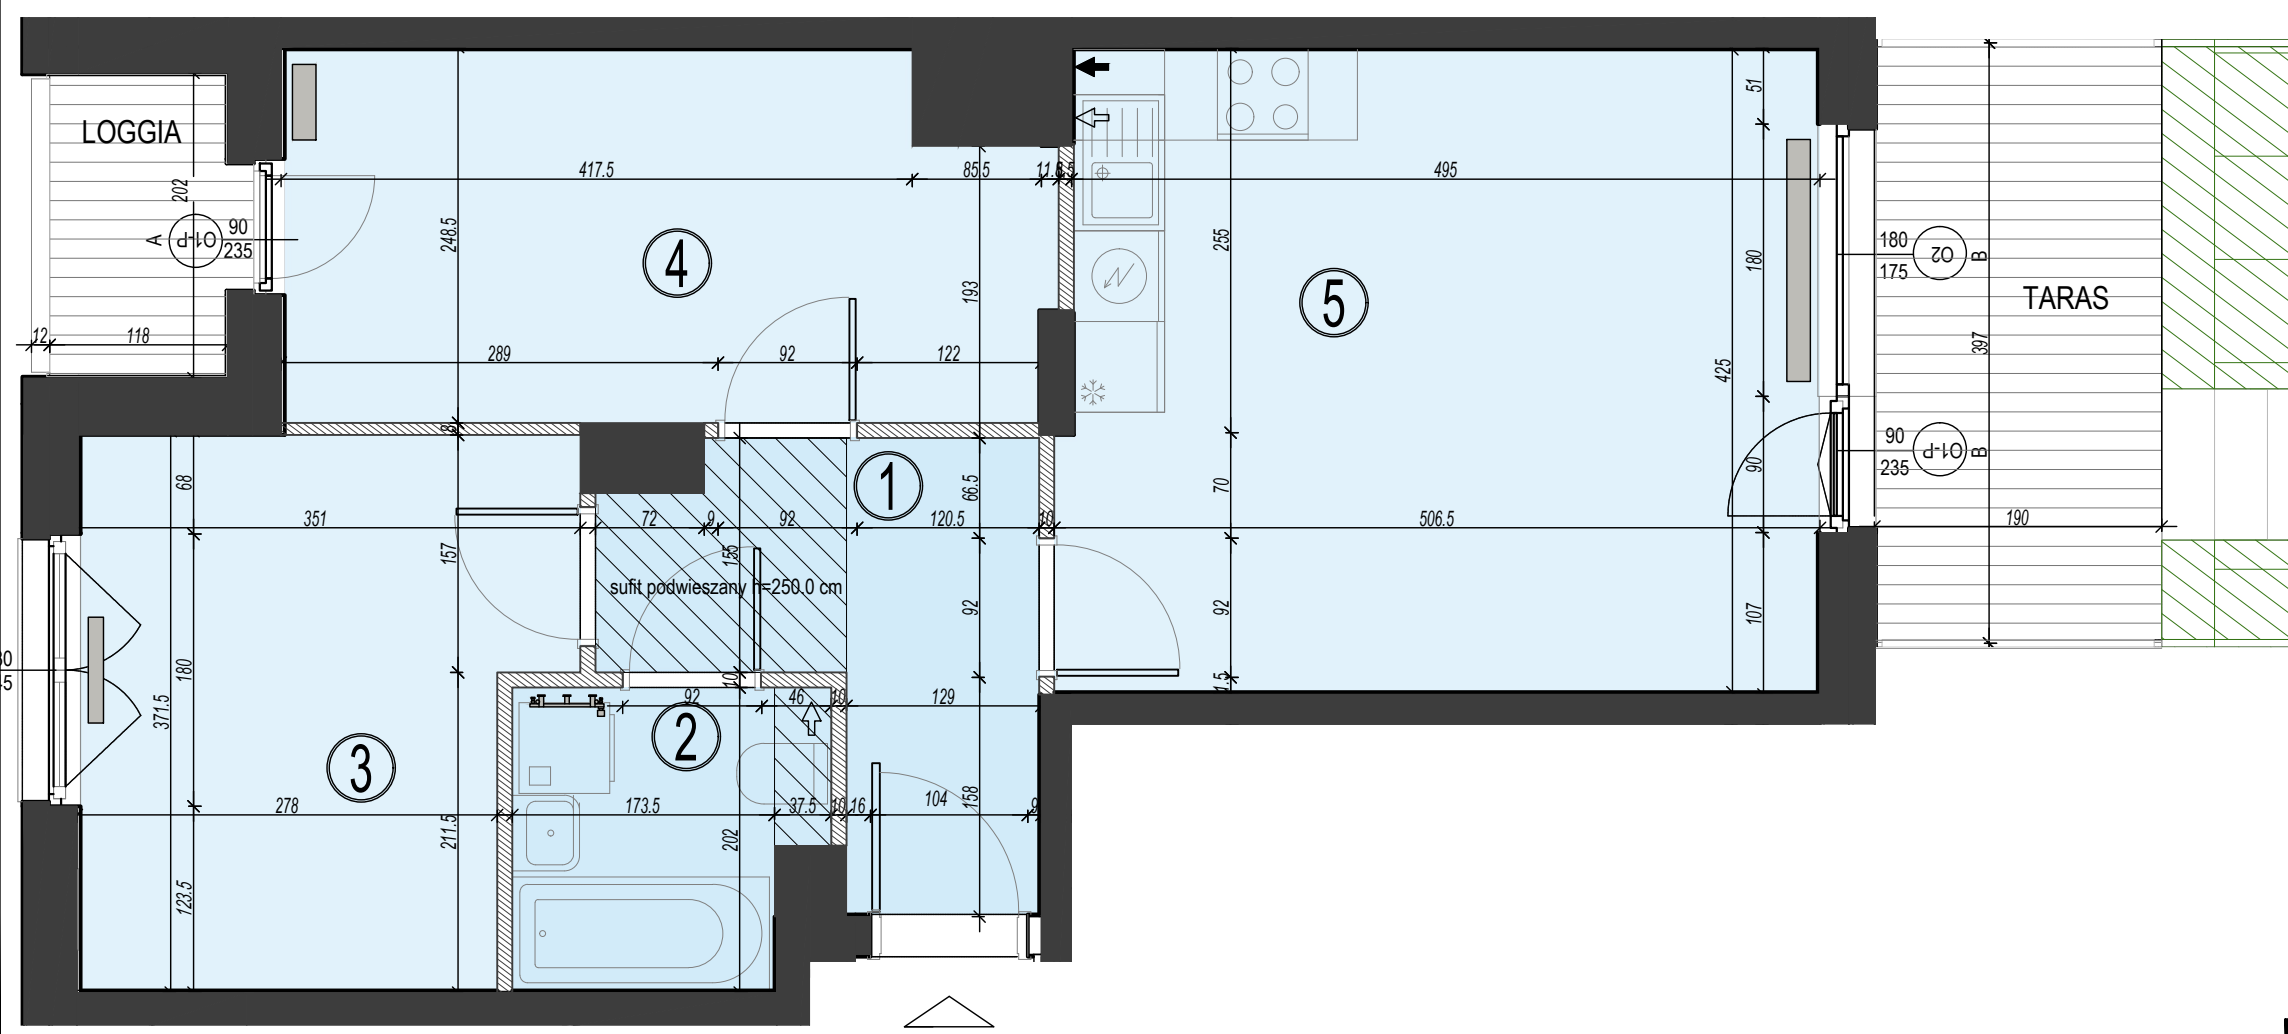

BB
 1:10
 1:5

SKALA 1:50

SKALA 1:50 | 27.05.2019

FS & P ARCUS
 Biuro architektoniczne
 ul. gen. Abrahama 12 lok. XI | 03-982 Warszawa
 www.fsparcus.com.pl | fsparcus@fsparcus.com.pl