


KARTA KATALOGOWA



BUDYNEK E

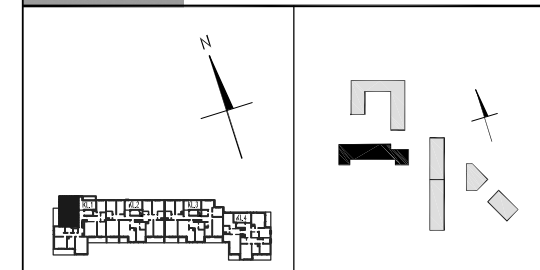

| | | | | | | | |
|---------------|---|----|----|----------|----------|-----------|-----------|
| PIĘTRO | 0 | +1 | +2 | +3 | +4 | +5 | +6 |
| MIESZKANIE NR | | | | 6 | 9 | 12 | 15 |
| KLATKA | 1 | | | | | | |

53,66m²
(2-pokojowe)


| POMIESZCZENIE | | POW. UŻYTKOWA |
|--------------------------------|---------------|-----------------------------|
| NR | NAZWA | Pu [m ²] |
| ① | PRZEDPOKÓJ | 7,27 |
| ② | POKÓJ DZIENNY | 20,13 |
| ③ | KUCHNIA | 9,05 |
| ④ | SYPIALNIA | 12,92 |
| ⑤ | ŁAZIENKA | 4,29 |
| RAZEM | | 53,66 |
| BALKON/ LOGGIA/ TARAS/ OGRÓDEK | | Pow. [m²] |
| BALKON/ LOGGIA | | 9,40 |
| TARAS/ OGRÓDEK | | |

LEGENDA:

- ściany z możliwością rozbiórki
- ściany nierozbieralne

UWAGI:

- 1) powierzchnia użytkowa mieszkania obliczona zgodnie z normą PN-ISO 9836:1997 (przyjęto wykończenie ścian tynkiem grubości 1,5cm); powierzchnia do sprzedaży
- 2) wymiary na podstawie projektu wykonawczego, podane w stanie surowym, bez wykończenia ścian

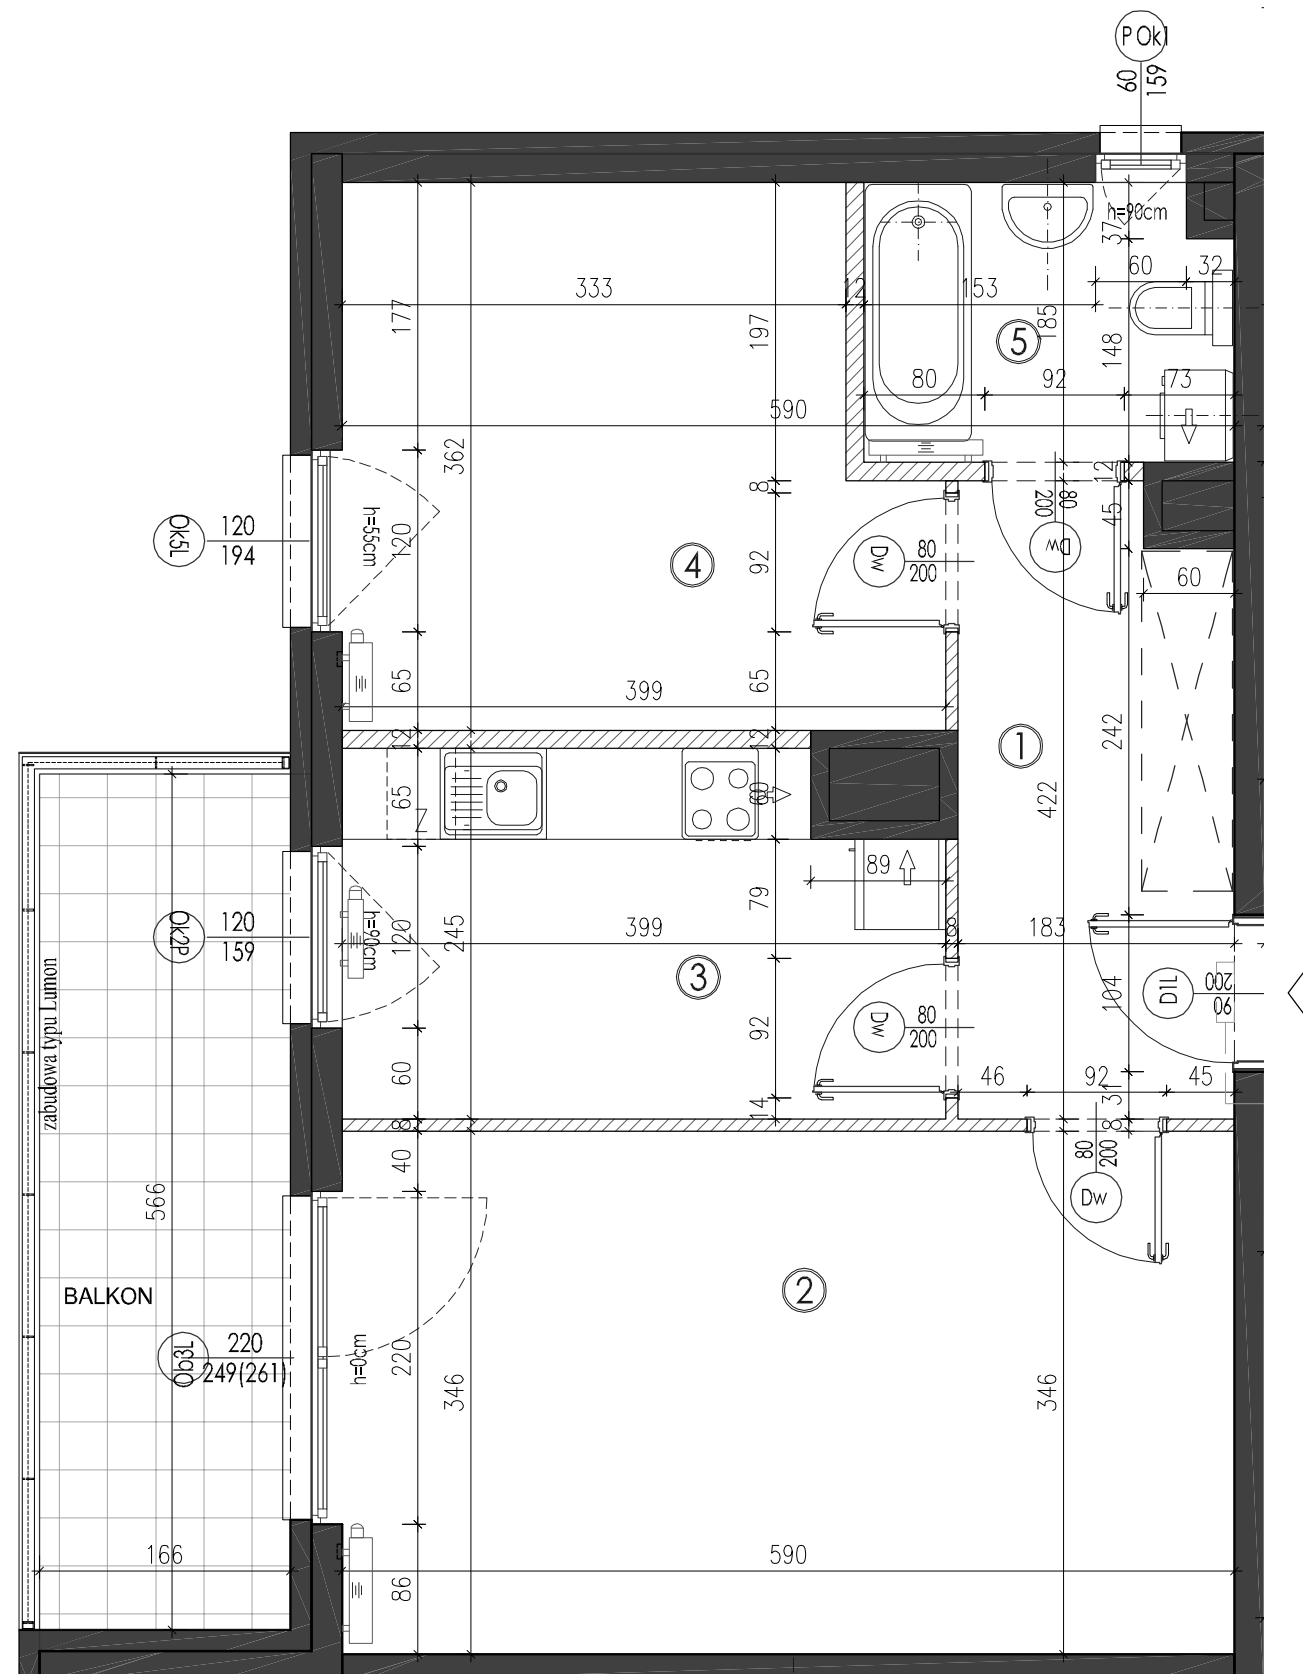

SKALA 1:50

FS & P ARCUS

Biuro architektoniczne

ul. gen. Abrahama 12 lok. XI | 03-982 Warszawa
www.fsarcus.com.pl | fsarcus@fsarcus.com.pl