

SKALA 1:100

Investor

Spółdzielnia Mieszkaniowa „Orlik Jantar”

Generalny Realizator Inwestycji




03-982 Warszawa, ul. Bora Komorowskiego 35 lok.218
www.edinvest.pl

KARTA KATALOGOWA

PASAŻ ANIŃSKI
ul. Jana Nowaka Jeziorańskiego

BUDYNEK D

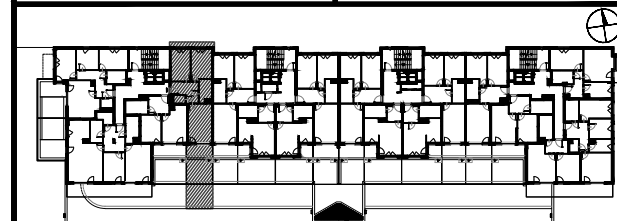

PIĘTRO	1	2	3	4	5	6	7
MIESZKANIE NR	1						
KLATKA NR	1						

57.08m² 3-pokojowe z aneksem

POMIESZCZENIE Pow. UŻYTKOWA

NR	NAZWA	Pu [m ²]
1	PRZEDPOKÓJ	8.85m ²
2	WC	1.80m ²
3	P.DZIENNY+ANEKSKUCH.	17.21m ²
4	ŁAZIENKA	5.24m ²
5	SYPIALNIA	12.09m ²
6	SYPIALNIA	11.89m ²

RAZEM 57.08m²

BALKON / LOGGIA / TARAS Pow.[m²]

BALKON / LOGGIA

TARAS 6.41m²

TARAS ZIELONY 12.89m²

Pu - Powierzchnię użytkową lokalu oraz poszczególnych pomieszczeń podano zgodnie z normą PN: ISO 9836:2015 (z uwzględnieniem tynków, jeśli występują).

LEGENDA:

- ściany z możliwością rozbiórki
- ściany nierozbieralne żelbetowe
- ściany nierozbieralne murowane

UWAGI:

- Podane wymiary pomieszczeń są wymiarami w świetle pionowych przegród (ścian) w stanie surowym. Docelowe wymiary będą różne o grubości warstw wykończenia i tolerancje wykonania robót.
- Ostateczny obmiar powierzchni będzie dokonany po wybudowaniu lokalu, a niniejszy rysunek podaje przybliżoną powierzchnię docelową.
- Przedstawiony rzut w tym pokazane na nim rozmieszczenia i układ elementów mają charakter orientacyjny i mogą ulec zmianie (np. Rozmieszczenie urządzeń sanitarnych, grzewczych, drzewiowych, okiennych).
- Powierzchnie przedstawione na rzucie i ich wymiary w tym wymiary elementów pomieszczeń mogą ulec zmianie.
- Powierzchnia oraz układ balkonu, loggii oraz ogródka mogą ulec zmianie.
- Nie zaleca się używania niniejszego rysunku jako podkładu pod aranżowanie wnętrz.

SKALA

1:50

02.08.2021

SKALA 1:50

FS & P ARCUS

Biuro architektoniczne

ul. gen. Abrahama 12 lok. XI | 03-982 Warszawa
www.fsparcus.com.pl | fsparcus@fsparcus.com.pl

