OBMIAR POWIERZCHNI UŻYTKOWEJ LOKALU MIESZKALNEGO

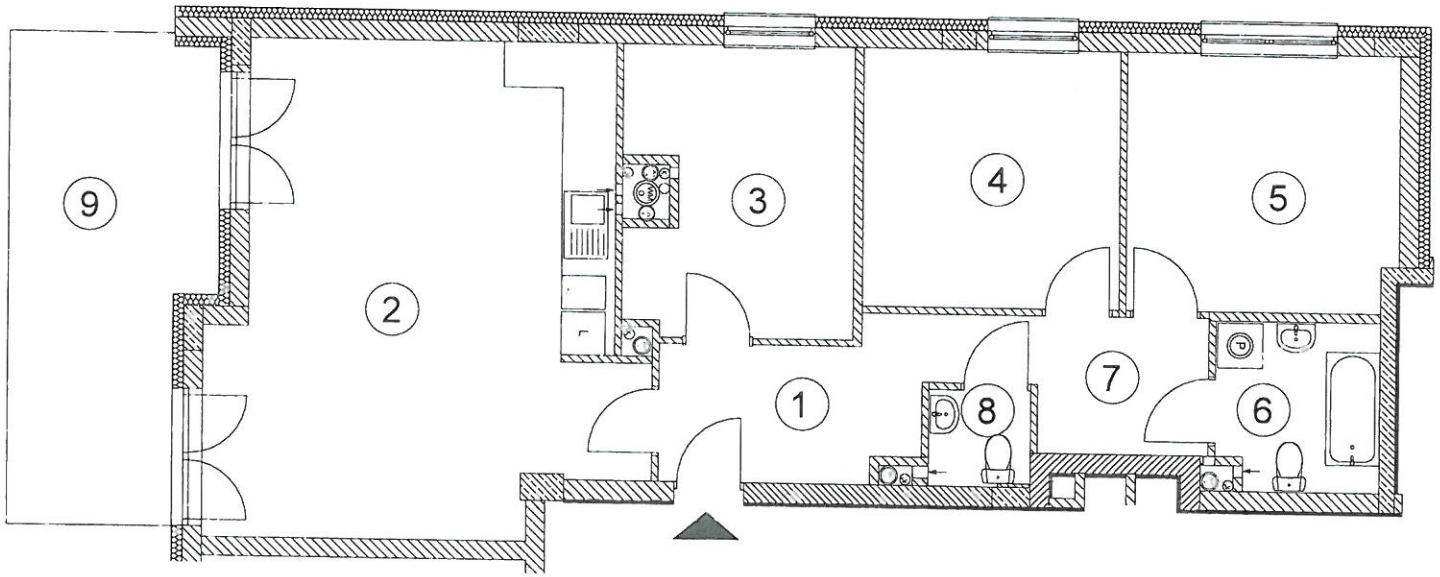

Inwestycja:

Wielorodzinny zespół mieszkaniowo-usługowy "Orlik"
z garażami w podziemiu i na parterze
w Warszawie przy ul. Rogalskiego 3,
dz.ew.27 obręb 3-06-04

Inwestor:

Spółdzielnia Mieszkaniowa "Orlik Jantar"
ul.Salamandry 3, 03-982 Warszawa

Lokalizacja :

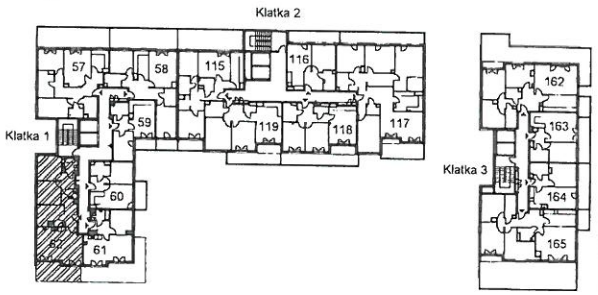

Numer mieszkania	Piętro	Kondygnacja	Klatka	Powierzchnia użytkowa [m²]
62	7	8	1	86,52

Lp.	Nazwa	Powierzchnia
1	Przedpokój	6,39 m²
2	Pokój dzienny z aneksem	33,24 m²
3	Sypialnia	11,18 m²
4	Sypialnia	11,60 m²
5	Sypialnia	12,14 m²
6	Łazienka	4,68 m²
7	Korytarz	5,63 m²
8	WC	1,66 m²
Razem		86,52 m²

9 Taras [m²] 16,23

Pomiar powierzchni wykonano w stanie wykończonym.
Obliczenia wykonano według normy: PN ISO 9836:1997.

Obmiar wykonała firma:

ASKRO Sebastian Skrobisz
Kompleksowe Usługi Geodezyjne
02-401 Warszawa, ul. Świerszcza 72

Data opracowania: sierpień 2020

Skala 1:100

GEODETA
mgr inż. KRYSTYNA SKROBISZ
nr upr. 9238
tel. 601 290 745

6.11.2020